
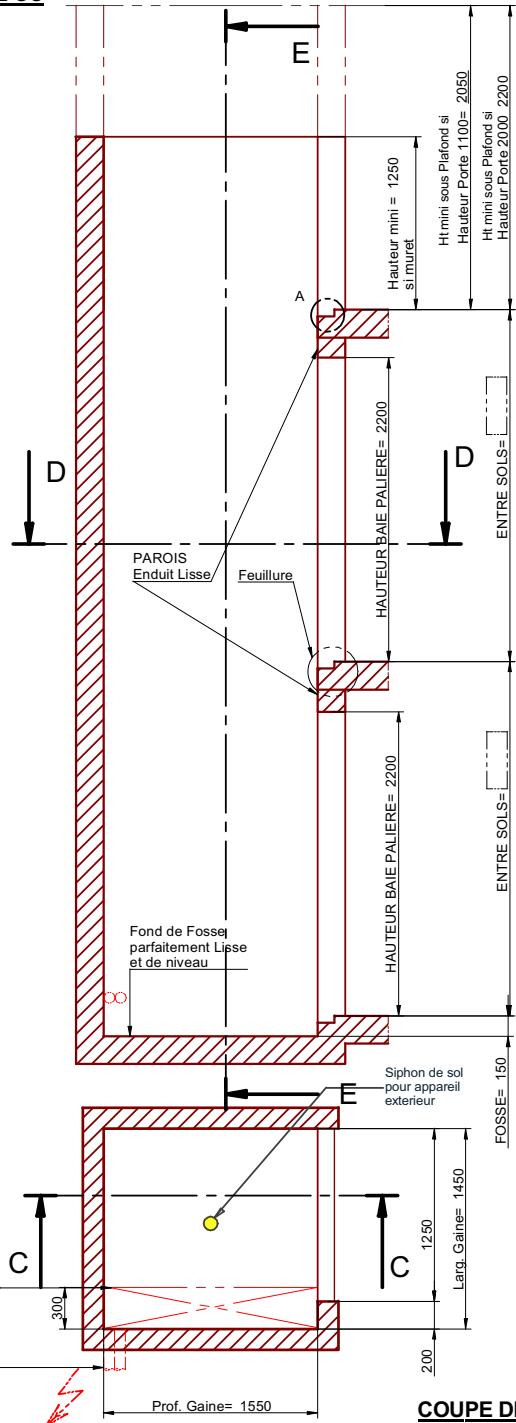



COUPE CC

COUPE EE

DESCRIPTIF SOMMAIRE

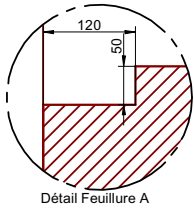

*CHAINAGES INUTILES SI MUR EN PARPAINGS PLEINS OU VOILE BETON

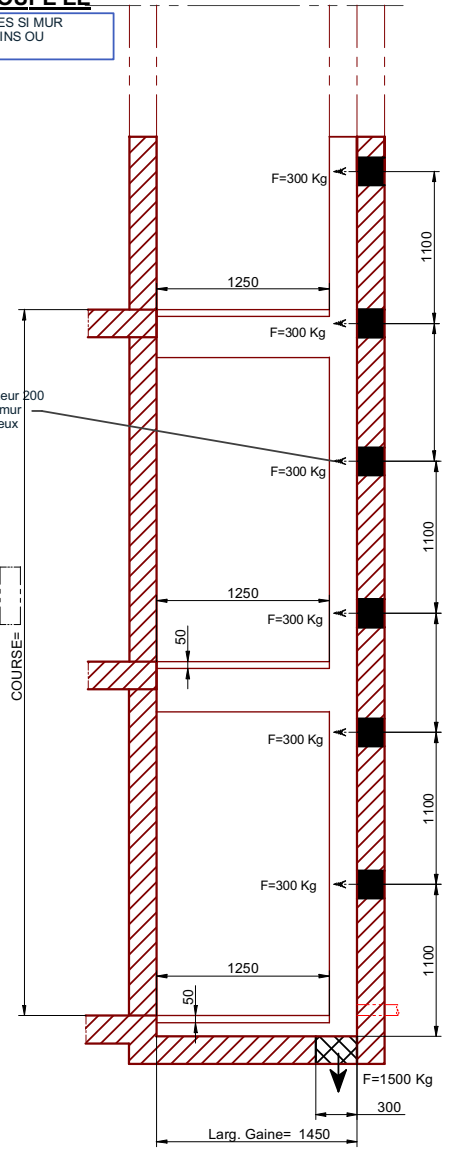

PLAN INDICATIF : NE PEUT SERVIR A L'EXECUTION

TRAVAUX HORS LOT MONTE-HANDICAPES AVANT POSE DE L'APPAREIL

LOT MAÇONNERIE

- GAINÉ**
- PERCAGE, EXECUTION CUVETTE, PAROIS ENDUITS LISSES TOUTES FACES D'APLOMB ET EQUERRAGES RIGoureux.
 - MISE A NIVEAU DU FOND DE CUVETTE.
 - POUR INSTALLATION EXTERIEUR ET RISQUE DE PENETRATION D'EAU, EVACUATION EAU PLUVIALE OU RESIDUELLE EN FOND DE CUVETTE.
 - DEPART FOURREAUX VERS LOCAL MACHINERIE.

LOCAL MACHINERIE VENTILE

- DIM MINI: LARG 800. PROFONDEUR 650. HAUTEUR 1800.

LOT VENTILATION

- VENTILATION LOCAL MACHINERIE VERS L'EXTERIEUR DU BATIMENT. ENERGIE A EVACUER 10Kcal PAR UTILISATION.

LOT ELECTRICITE

- ARRIVEE ELECTRIQUE TRIPHASEE+TERRE DANS LE LOCAL MACHINERIE.
- PUIS. MOTEUR INSTALLE: 1,5Kw. In=3.7A Id=17A SOUS 380V.
- MISE EN PLACE CINTREAU SOUPLE AVEC AIGUILLE POUR ALIMENTATION COMMANDE DE PORTES

APRES POSE DE L'APPAREIL

LOT MAÇONNERIE ET AUTRES

- CALFEUTREMENT DES PORTES.
- CARRELAGE, RACCORD DES SEUILS.
- REVETEMENT OU PEINTURE.

LOT ELECTRICITE

- TABLEAU DE RACCORDEMENT SELON DTU.
- ECLAIRAGE GAINÉ.

NOTA: COTES EXPRIMEES EN MM ENTRE SURFACES FINIES.

Creation				A
	Modifications		Dess	Date
	Matiere :	Ep. :	Qté. : 1	Dessiné par : Lemée S.
	Client :	Affaire :		Date: 14/10/2005
			Echelle: slc	Tolérances gén. : +/- 0,5
RESERVATION MAÇONNERIE EVLG3 SS 900X1400				8-U60-4
CE DOCUMENT EST LA PROPRIETE DE LA SOCIETE EtnaFapel. IL NE PEUT ETRE NI REPRODUIT NI COMMUNIQUÉ A DES TIERS SANS AUTORISATION ECRITE D'UNE PERSONNE MANDATEE A CET EFFET PAR LA SOCIETE EtnaFapel.				