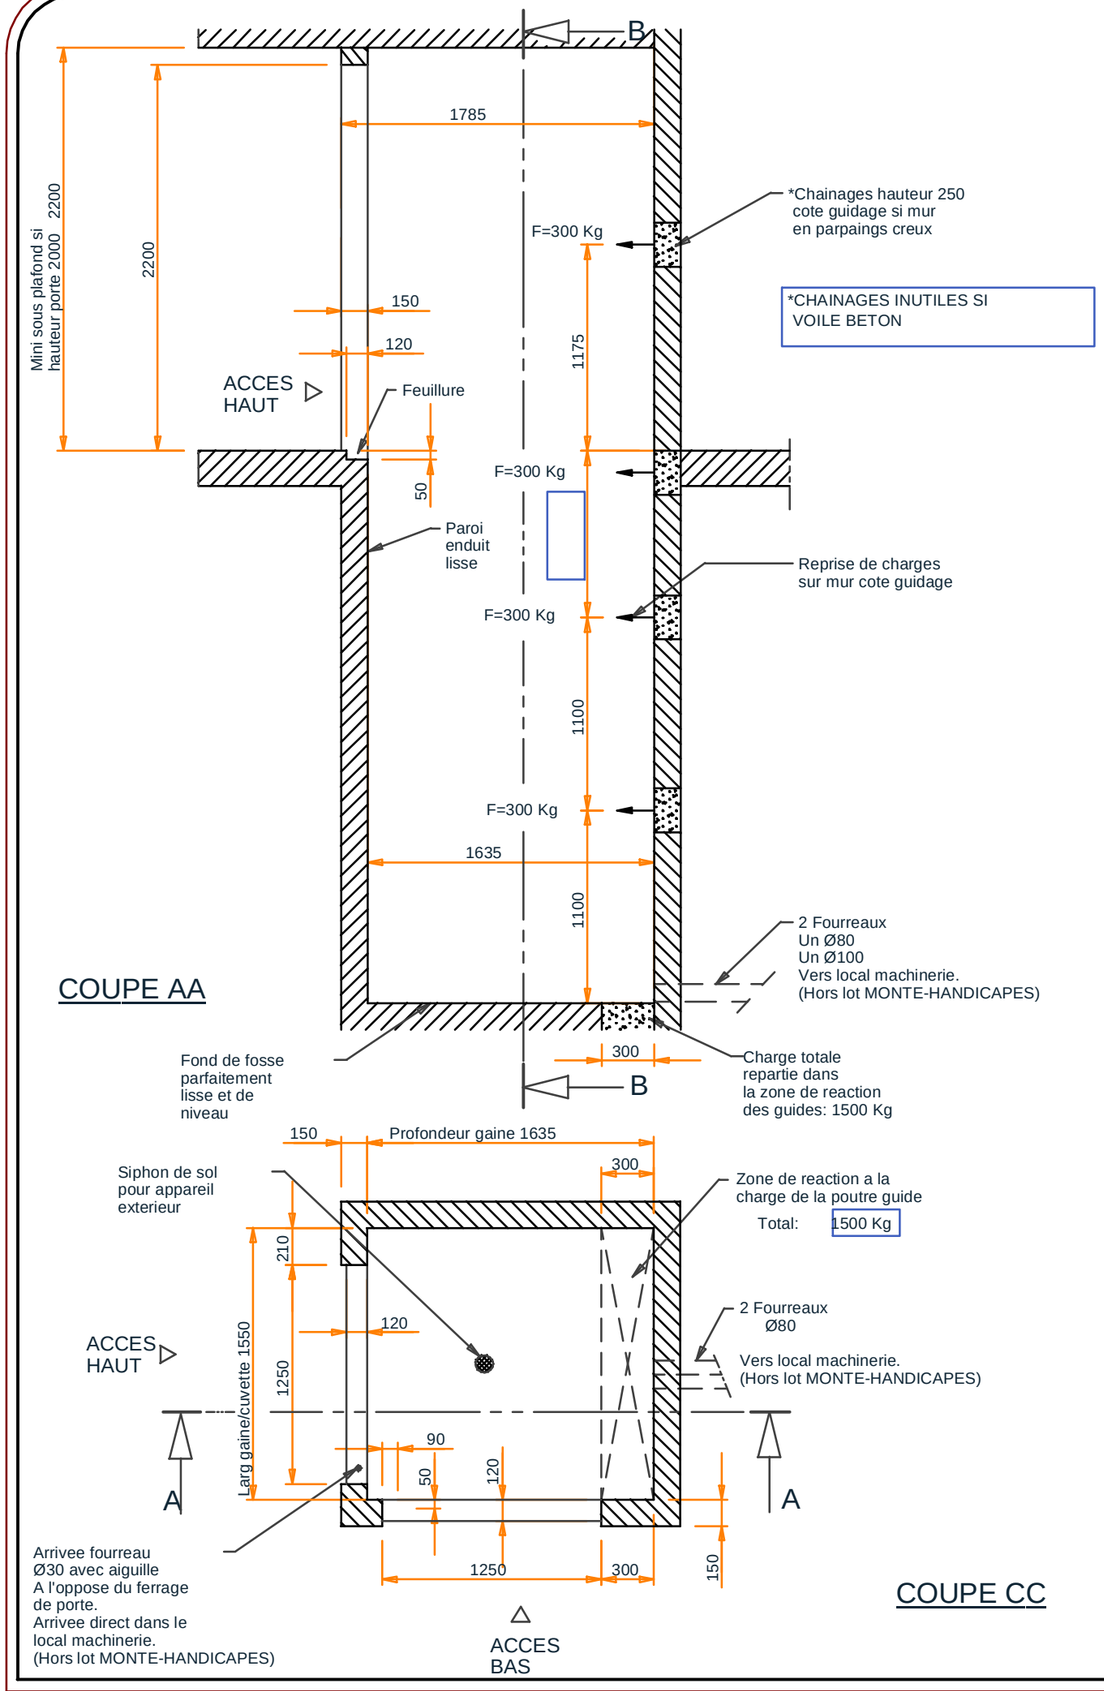

COUPE AA

COUPE CC

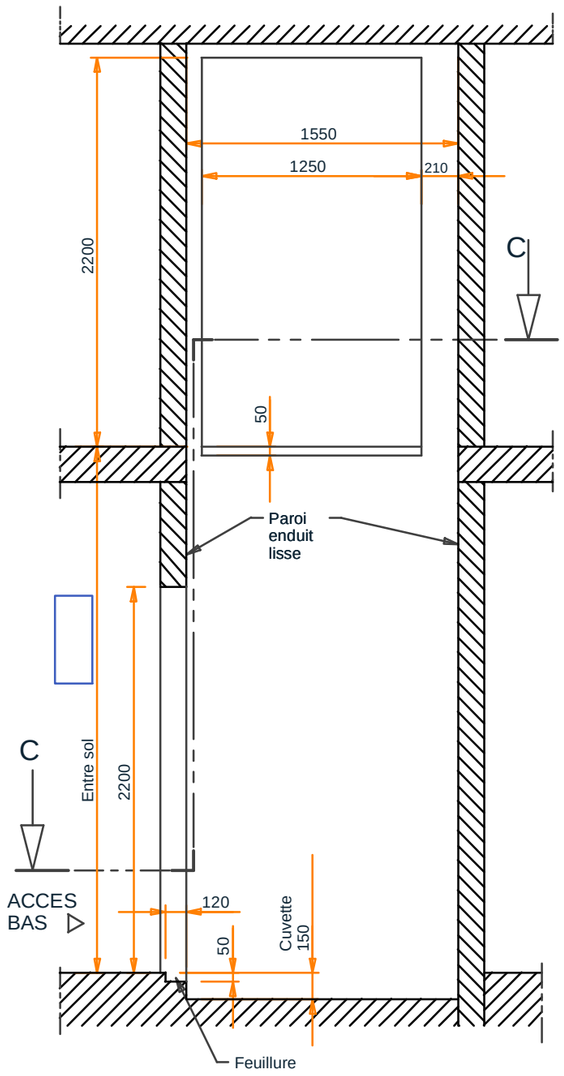

COUPE BB

DESCRIPTIF SOMMAIRE

-MONTE-HANDICAPES A VERIN LATERAL.
-DIMENSIONS PLATEAU: 1200X1400
-CHARGE UTILE: 336 KG.
-COURSE:
-VITESSE ASCENSIONNELLE: 0,13 M/S.
-ACCES PAR PORTE BATTANTE UN VANTAIL A OUVERTURE ET FERMETURE AUTOMATIQUES.
-COMMANDES PALIERES ET PLATE-FORME PAR BOUTONS A PRESSION MAINTENUE.

TRAVAUX HORS LOT MONTE-HANDICAPES

AVANT POSE DE L'APPAREIL

LOT MACONNERIE

GAINE

-PERCAGE, EXECUTION CUVETTE, PAROIS ENDUITS LISSES TOUTES FACES D'APLOMB ET EQUERRAGES RIGOUREUX.
-MISE A NIVEAU DU FOND DE CUVETTE.
-POUR INSTALLATION EXTERIEUR ET RISQUE DE PENETRATION D'EAU, EVACUATION EAU PLUVIALE OU RESIDUELLE EN FOND DE CUVETTE.
-DEPART FOURREAUX VERS LOCAL MACHINERIE.

LOCAL MACHINERIE VENTILE

-DIM MINI: LARG 800. PROFONDEUR 650. HAUTEUR 1800.

LOT VENTILATION

-VENTILATION LOCAL MACHINERIE VERS L'EXTERIEUR DU BATIMENT. ENERGIE A EVACUER 10Kcal PAR UTILISATION.

LOT ELECTRICITE

-ARRIVEE ELECTRIQUE TRIPHASEE+TERRE DANS LE LOCAL MACHINERIE.
PUIS. MOTEUR INSTALLE: 1,5KW. In=3.7A In=17A sous 380V
-MISE EN PLACE CINTREAU SOUPLE AVEC AIGUILLE POUR ALIMENTATION COMMANDE DE PORTES

APRES POSE DE L'APPAREIL

LOT MACONNERIE ET AUTRES

-CALFEUTREMENT DES PORTES.
-CARRELAGE, RACCORD DES SEUILS.
-REVETEMENT OU PEINTURE.

LOT ELECTRICITE

-TABLEAU DE RACCORDEMENT SELON DTU.
-ECLAIRAGE GAINE.

NOTA: COTES EXPRIMEES EN MM ENTRE SURFACES FINIES.

Creation			A
Modifications		Dess	Date / Indice
Matiere :	Ep. :	Qté. : 1	Dessiné par : Lemée S.
Client :	*Affaire :*		Date: 14/10/2005
	Echelle: slc	Tolérances gén. : +/- 0,5	Origine :

RESERVATION MACONNERIE
EVL2D SAG 900X1400 (2 PORTE 2000) COURSE Max3500

8-U60-12

CE DOCUMENT EST LA PROPRIETE DE LA SOCIETE EtnaFapel. IL NE PEUT ETRE NI REPRODUIT NI COMMUNIQUE A DES TIERS SANS AUTORISATION ECRITE D'UNE PERSONNE MANDATEE A CET EFFET PAR LA SOCIETE EtnaFapel